


Rzut trzeciego piętora
IV kondygnacja nadziemna

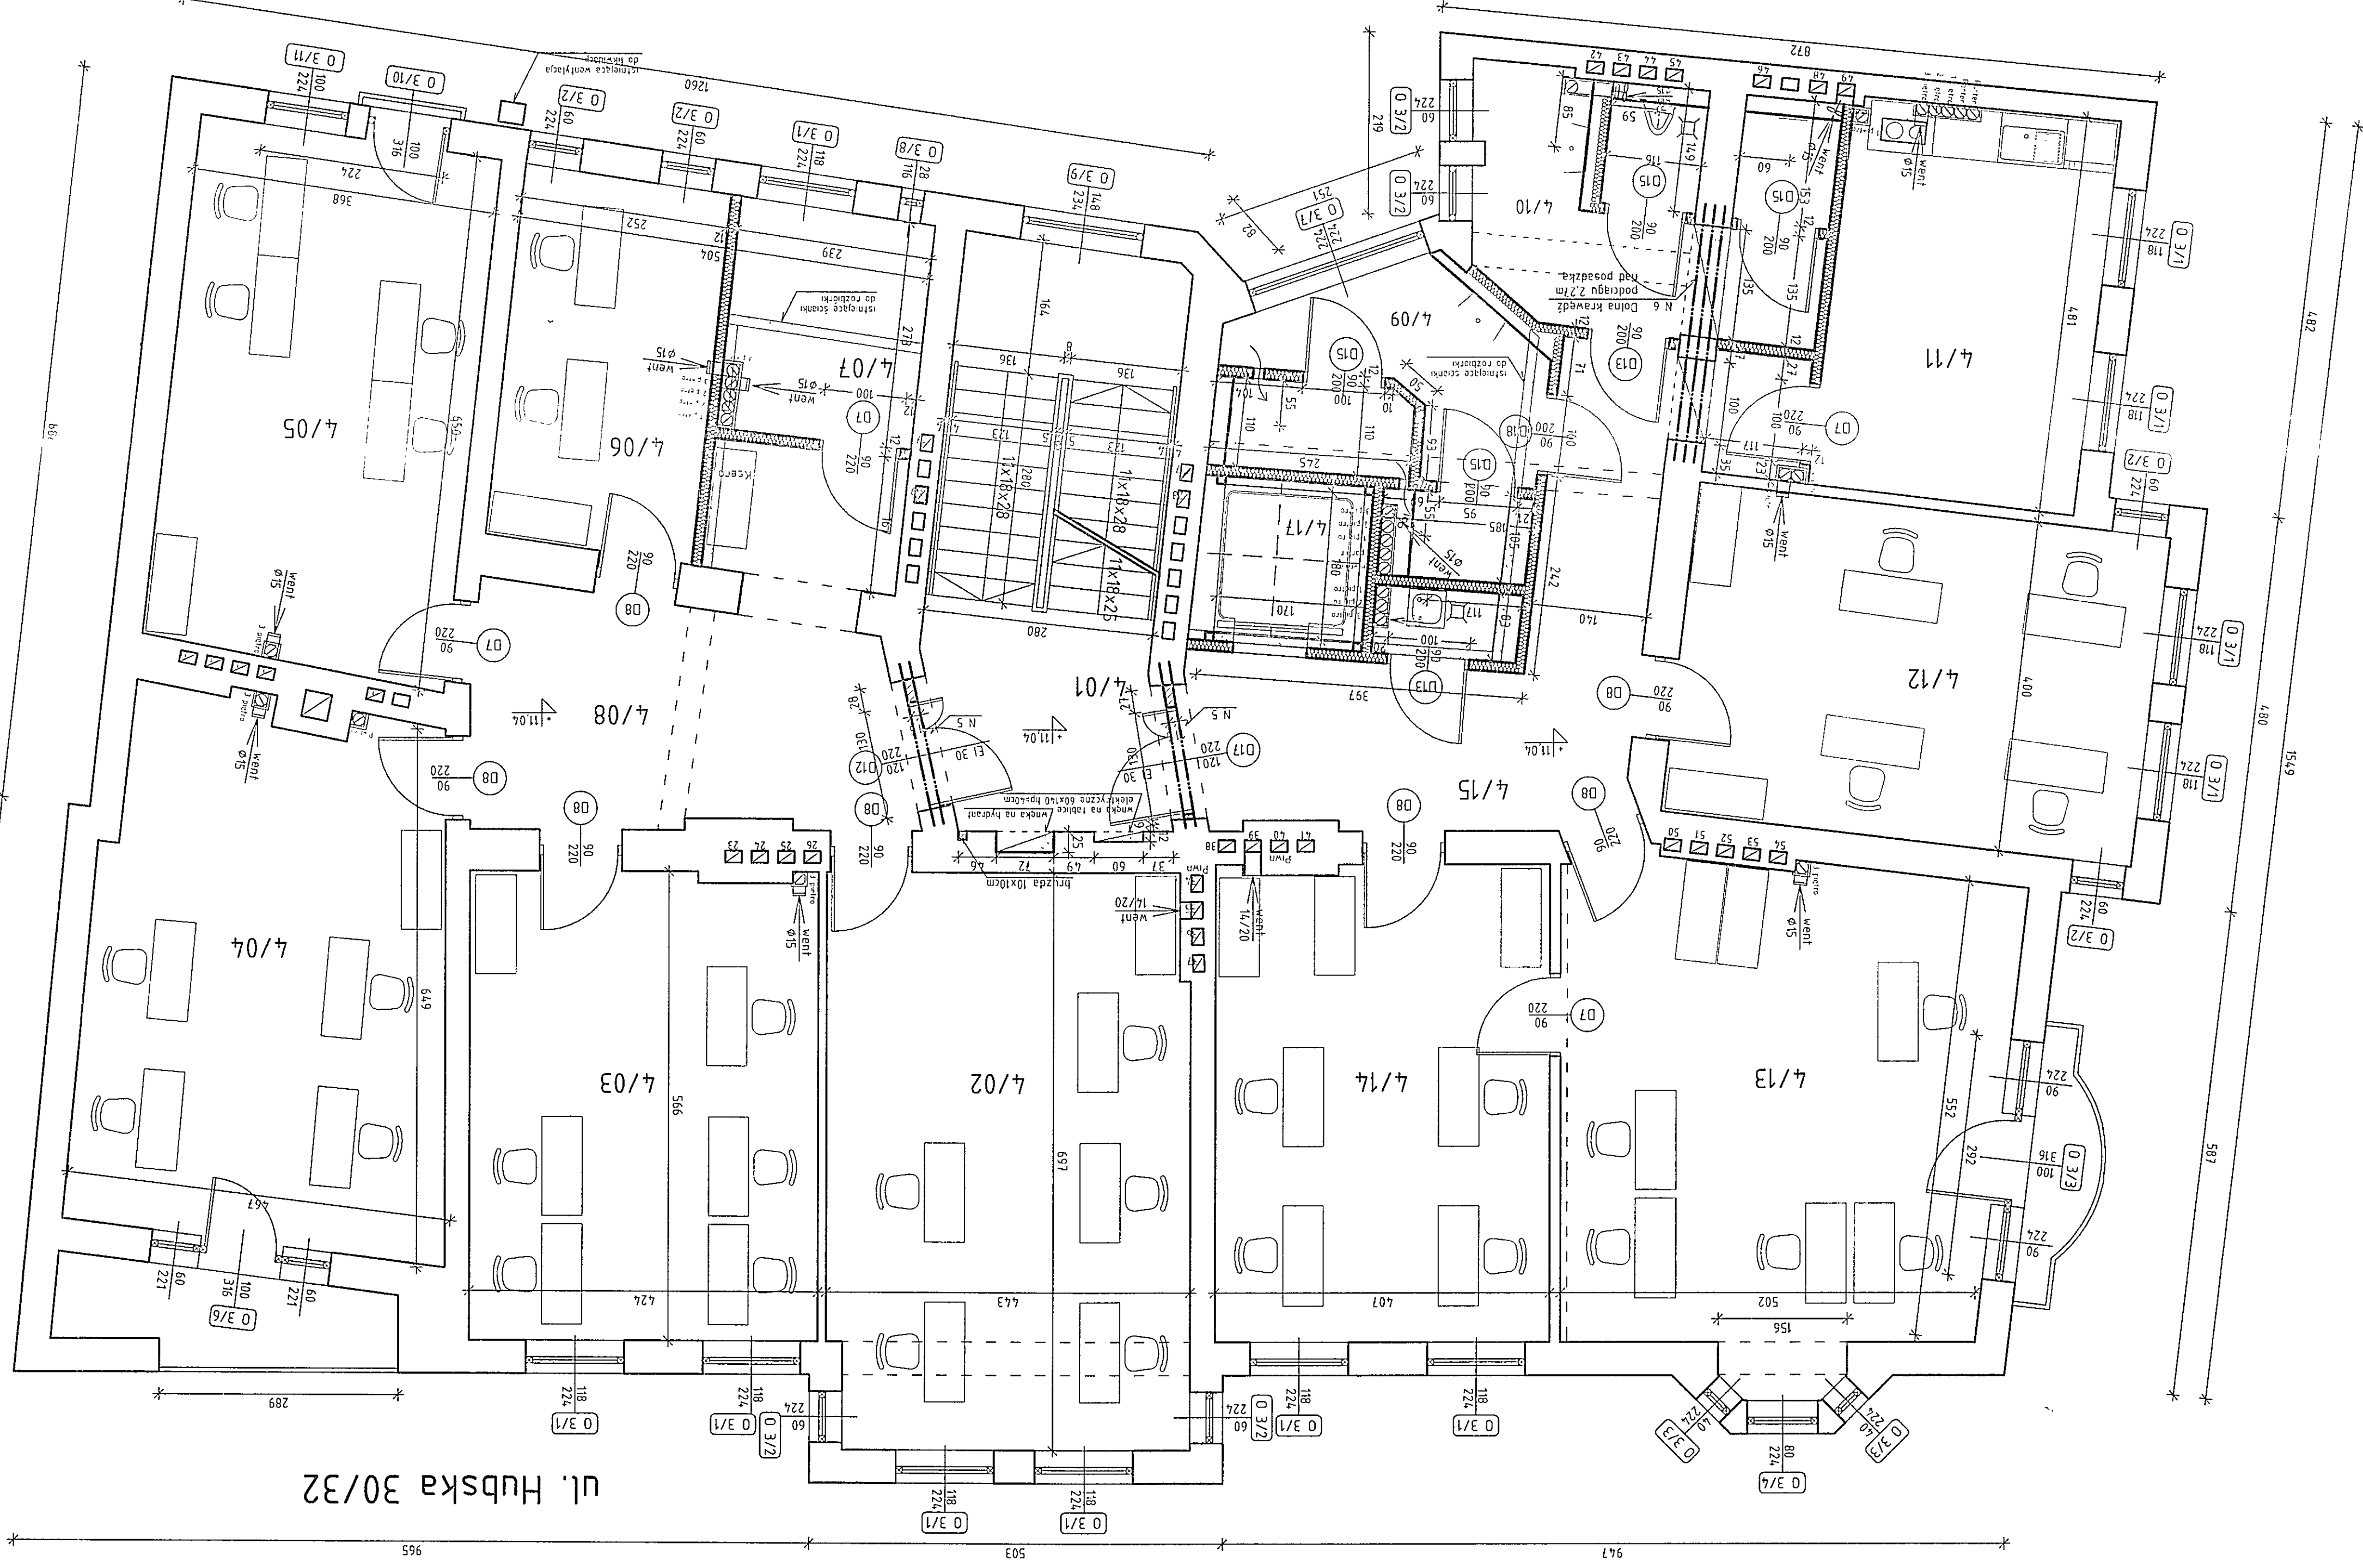

ul. Hubaska 30/32

Przebudowa budynku przy ul. Hubskiej 30/32 dla potrzeb działu świadczeń rodzinnych M.O.P.S. Wrocław

№ pom.	Nazwa pom.	Wzrost	Wzrost
4/01	Komunikacja	19,6	Płytki granitowe
4/02	Pok. biurowy	30,4	Tarakt anhyktrastat
4/03	Pok. biurowy	23,8	Tarakt anhyktrastat
4/04	Pok. biurowy	27,6	Tarakt anhyktrastat
4/05	Pok. biurowy	23,6	Tarakt anhyktrastat
4/06	Pok. biurowy	11,5	Tarakt anhyktrastat
4/07	Archiwum	6,5	Tarakt anhyktrastat
4/08	Komunikacja	18,0	Tarakt anhyktrastat
4/09	WC damski	11,42	Poc. ceramizna
4/10	WC męski	11,5	Poc. ceramizna
4/11	Pom. personel	15,5	Tarakt anhyktrastat
4/12	Pok. biurowy	22,9	Tarakt anhyktrastat
4/13	Pok. biurowy	31,7	Tarakt anhyktrastat
4/14	Pok. biurowy	23,3	Tarakt anhyktrastat
4/15	Komunikacja	19,1	Tarakt anhyktrastat
4/16	Pom. gospod.	1,42	Poc. ceramizna
4/17	Szyb	3,56	
Razem		301,80m ²	

KOLORYSTYKA:

- S1 - S 0510 - Y20R
- S2 - S 0500 - N
- S3 - S 0505 - G20Y
- S4 - S 0505 - R50B
- S5 - S 0505 - Y50R

LEGENDA:

- ŚCIANY ISTNIEJĄCE
- ŚCIANY DO WYBURZENIA
- ŚCIANY PROJEKTOWANE MUROWANE
- ŚCIANY PROJEKTOWANE Z PŁYT GK

Przebudowa trzeciego piętora
- Wzrostanie do grubości ścian
- zmniejszenie pod oknami poprzez
- likwidację wnęk na korytarzy
- Wypaszenie pos.
- Drzwi klimatyzacyjne EI 30
- Wyświetlenie akustyczne
- Hysterazy 025

KRZYSTYNA KUBALA
mgr inż. architekt
D. inż. MAREK PIROG
Uprawnienia budowlane
do projektowania w specjalności
architektonicznej
Up. nr UAN. VI-29/100/88

№ projektu	1:00
ZAKŁAD SŁUBNYO-PROJEKTOWY "POLITECHNIK" Sp. z o.o. 50-147 Wrocław ul. Nowotarska 42	1:00
Stadium: PV	1:00
Architektura	1:00
Opis: arch. P. Białecki	01.07
Specjalizacja	01.07
Investor: Zarząd Inwestycji Miejskich ul. Janiszewska 15a, 53-135 Wrocław	01.07
Wykonawca	01.07
Objekt: Przebudowa budynku przy ul. Hubskiej 30-32 w Wrocławiu dla potrzeb działu świadczeń rodzinnych M.O.P.S.	01.07
Kygnia: II piętro	01.07
1:50	01.07